



ANN-DROID

••• ••• • *Egy robotlány csodálatos kalandjai* •

R I D E R

A PIROSSAL JELÖLT DOLGOKAT KÉRJÜK:

- takarásra és- vagy lábakra, függönyre
- szabadon hagyott járásra a projektor és a vászon körül
- egy asztalra [ideális mérett: 0.7 x 0.7 m]
- megfelelő hangrendszerre és csatlakozási pontra
- elektromosságra minden eszközünkhöz
- 4 x állvány a lámpákhoz
- **opcionális:** hazer vagy füstgép


Plusz költségért tudunk biztosítani:

- vetítővászon hátsó vetítéshez [6 m széles, 16:9]

HOZZUK AZ ALÁBBIKAT:

- projektor
- HDMI kábel
- ArtNet DMX vezérlő
- külső hangkártya
- LED lámpák
- DMX kábelek
- C-kampók

Ezek az ideális méretek, de tudunk alkalmazkodni egy bizonyos mértékig.

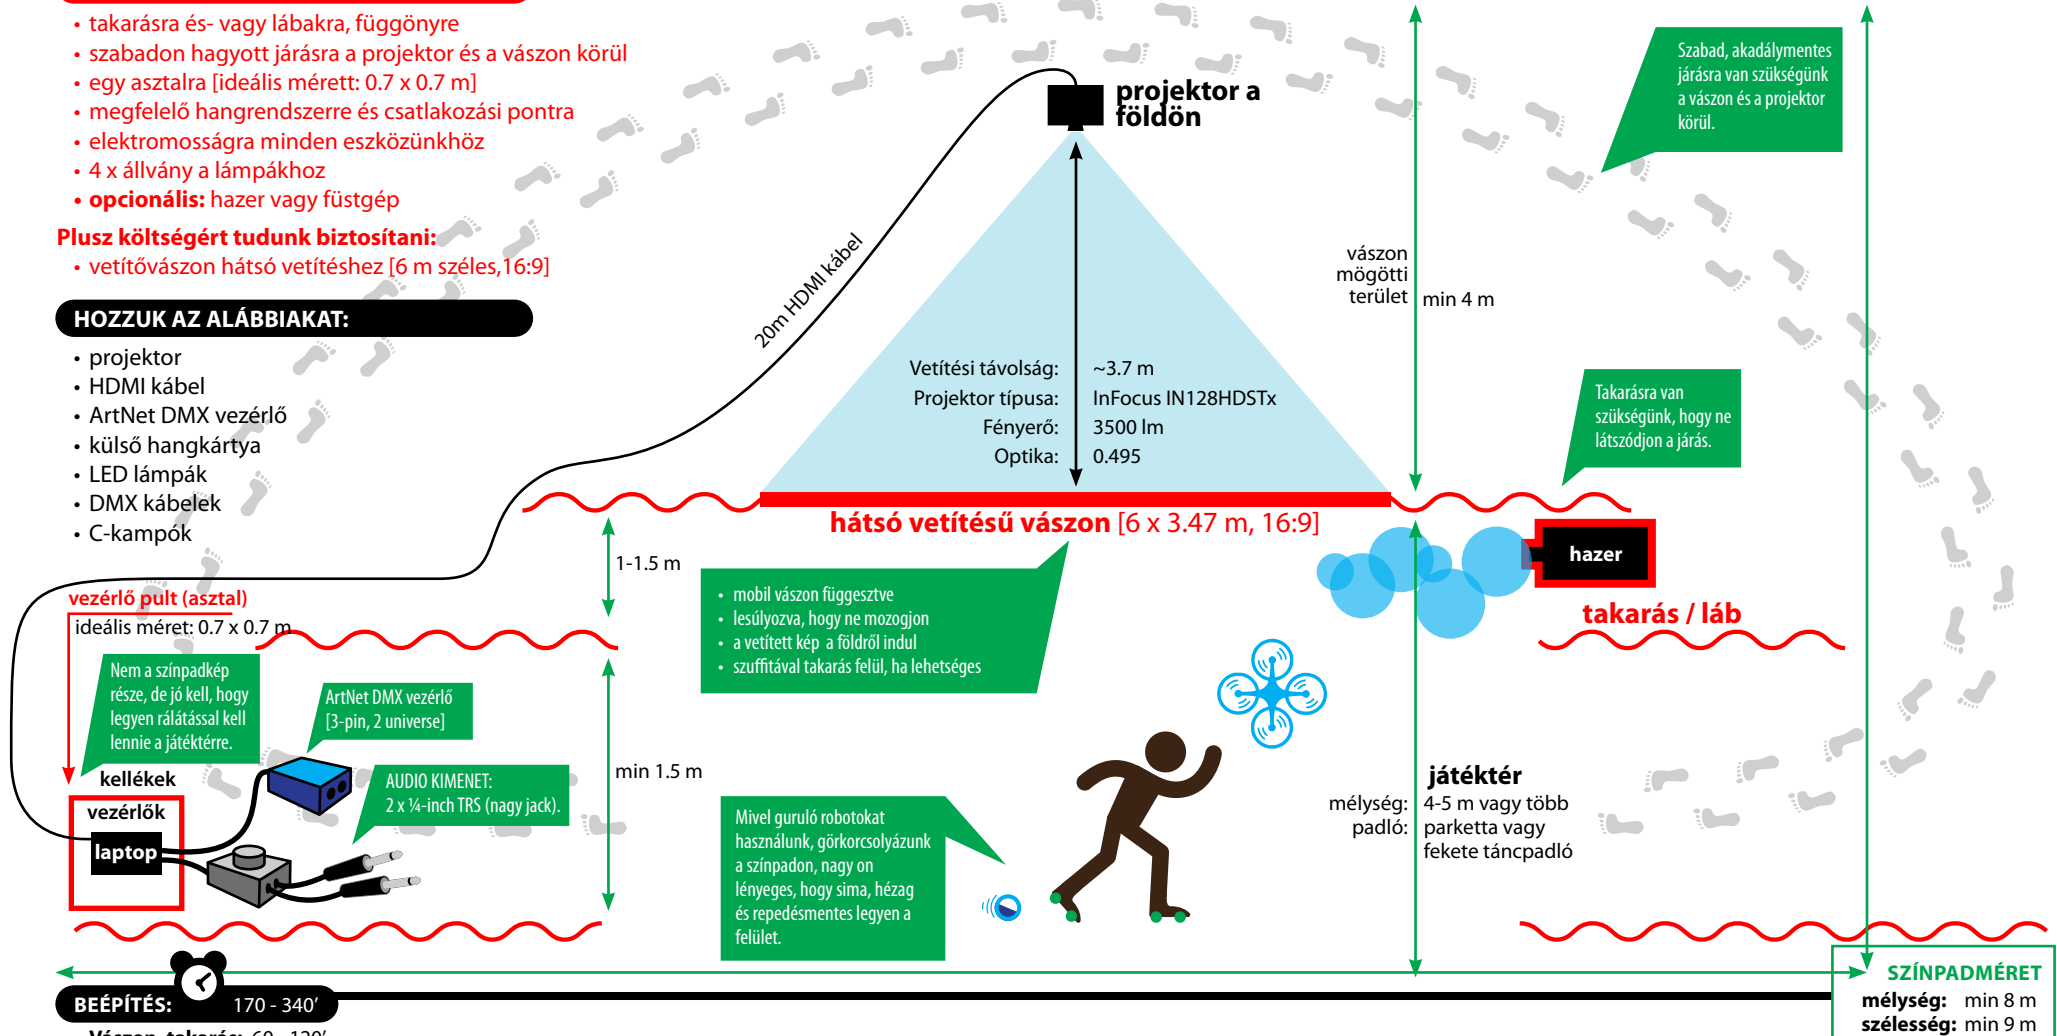


BEÉPÍTÉS: 170 - 340'

- Vászon, takarás: 60 - 120'
- Fények: 60 - 120'
- Hang: 10'
- Kellékek: 30'
- Beállítás: 10 - 60'

2-4 technikai személyzet fel tudja gyorsítani.


KIPAKOLÁS: 90 - 120'

K Ö Z Ö N S É G

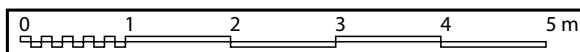


// RIDER / MÉRETEK

Ezek az ideális méretek, de tudunk alkalmazkodni egy bizonyos mértékig.

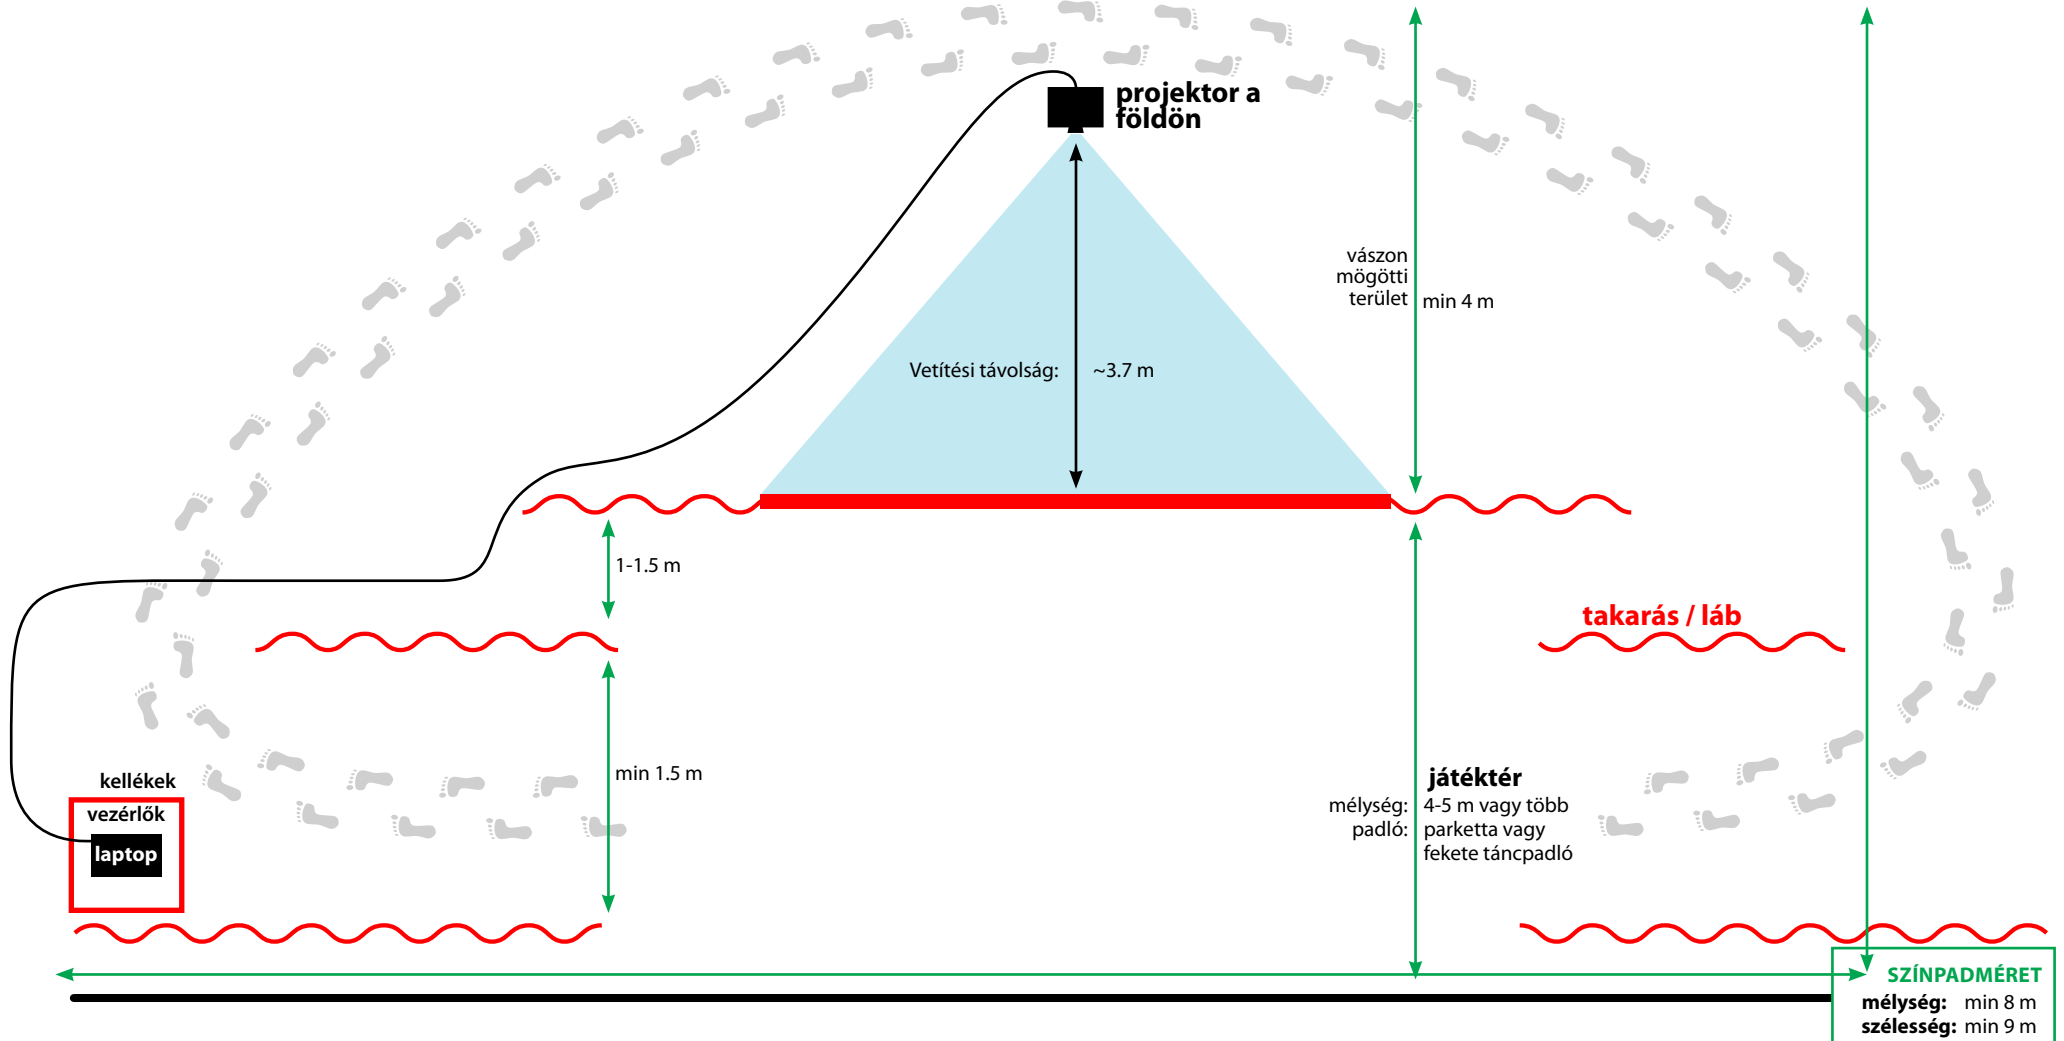


K Ö Z Ö N S É G

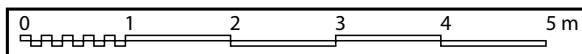

B A C K S T A G E

J Á T É K T É R

K Ö Z Ö N S É G

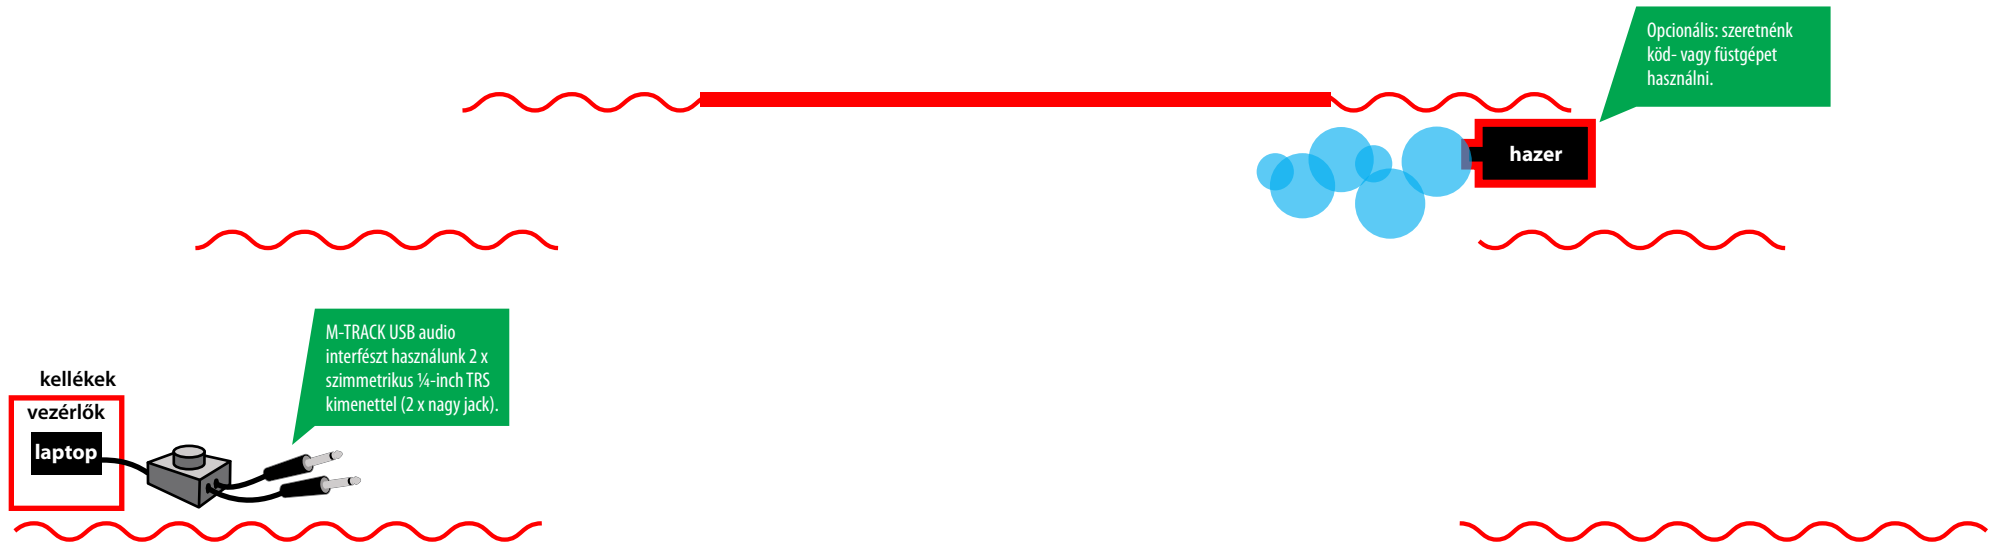

K Ö Z Ö N S É G


A PIROSSAL JELÖLT DOLGOKAT KÉRJÜK:

- elektromosságra minden eszközünkhöz
- 4 x állvány a lámpákhoz
- **opcionális:** hazer vagy füstgép

HOZZUK AZ ALÁBBIKAT:

- ArtNet DMX vezérlő
- LED lámpák
- DMX kábelek
- C-kampók

Minden fényváltás, beállítás előre programozottan működik. A lámpák elhelyezéséhez és a bontásához szükségünk van technikusra, valamint a közönség fények fel-lekapcsolásához. Az előadás közben nincs igényünk asszisztenciára.

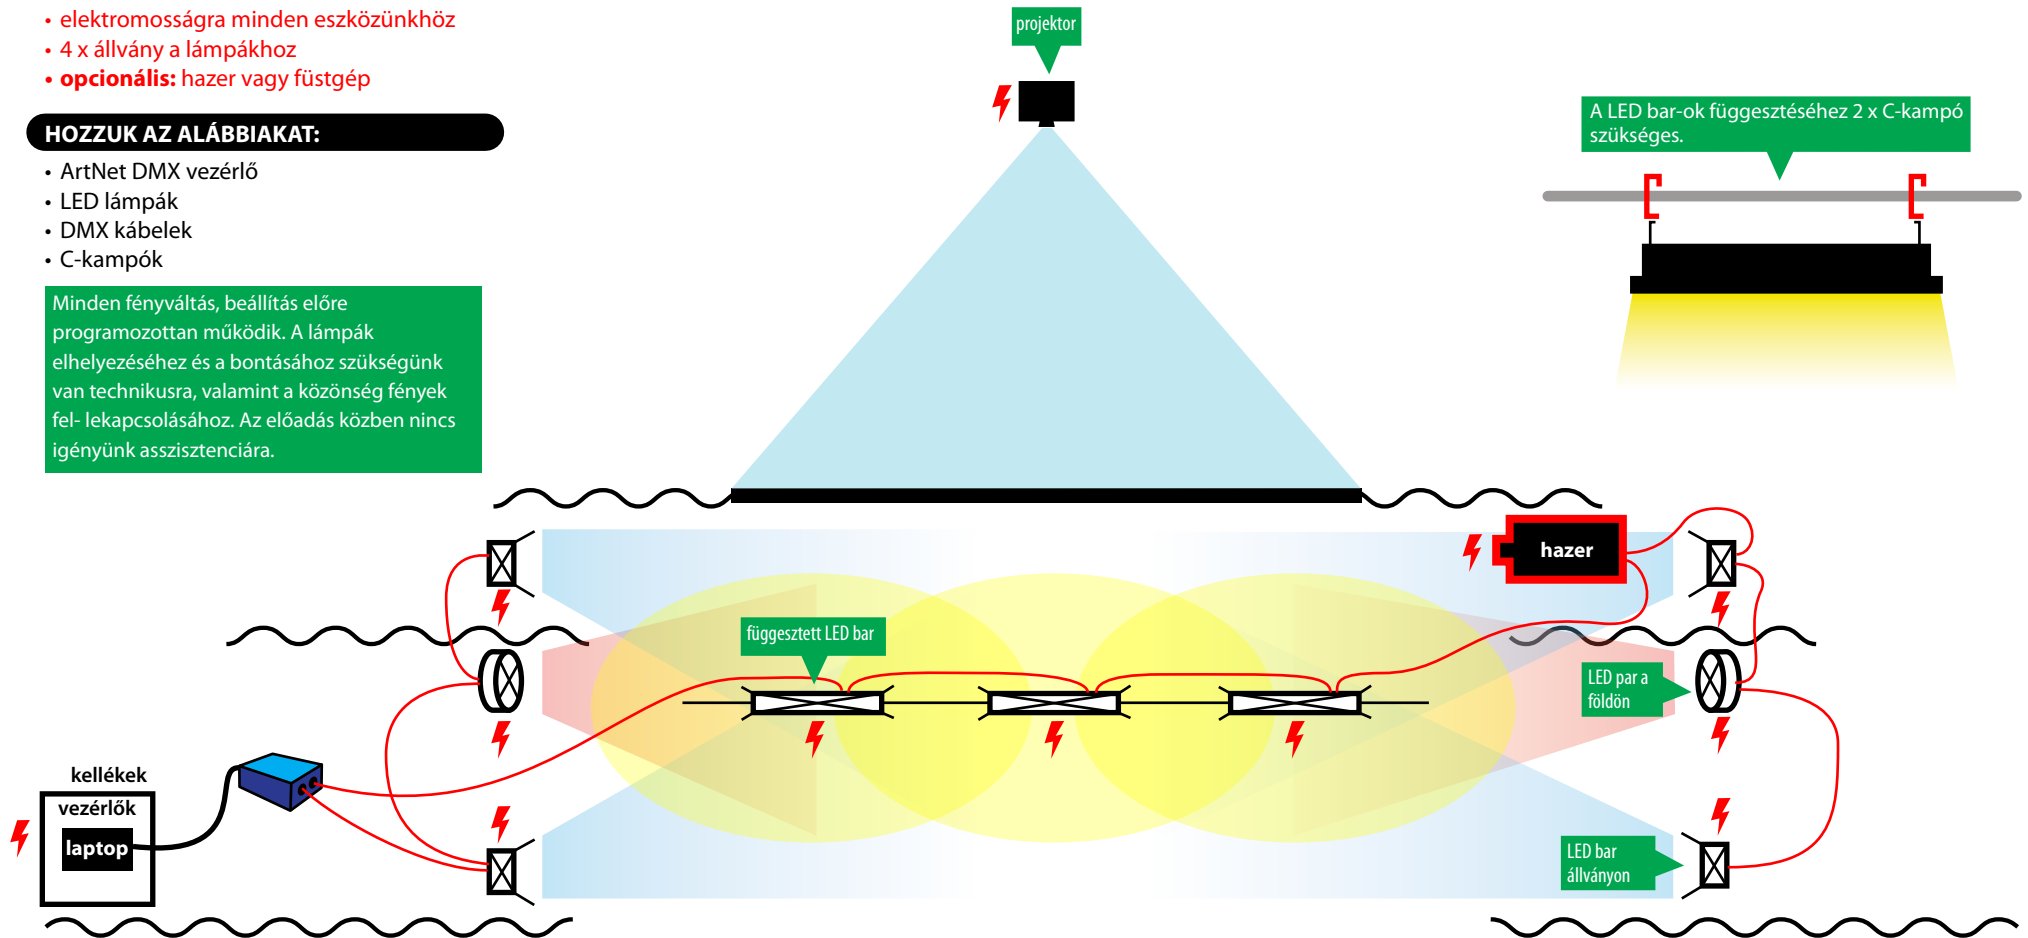

K Ö Z Ö N S É G

